Erdgeschoss

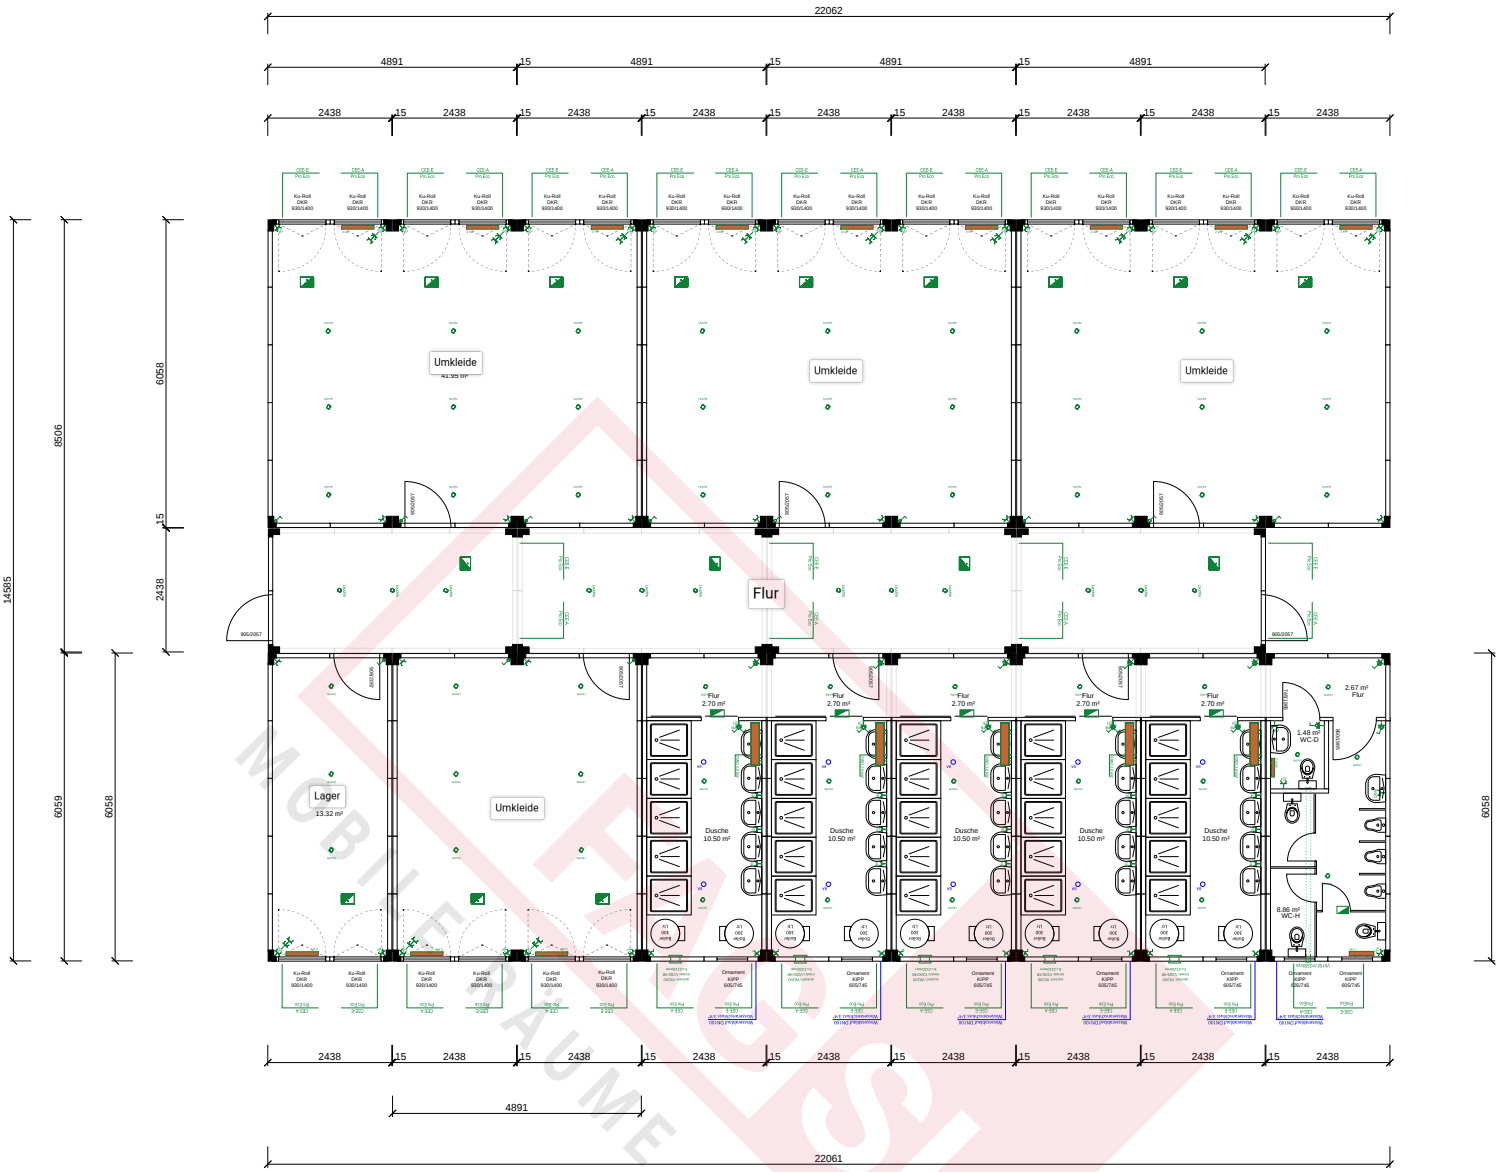

MOBILE RÄUME